


DESCRIPTION

Remplacement d'un linteau en béton ou pierre

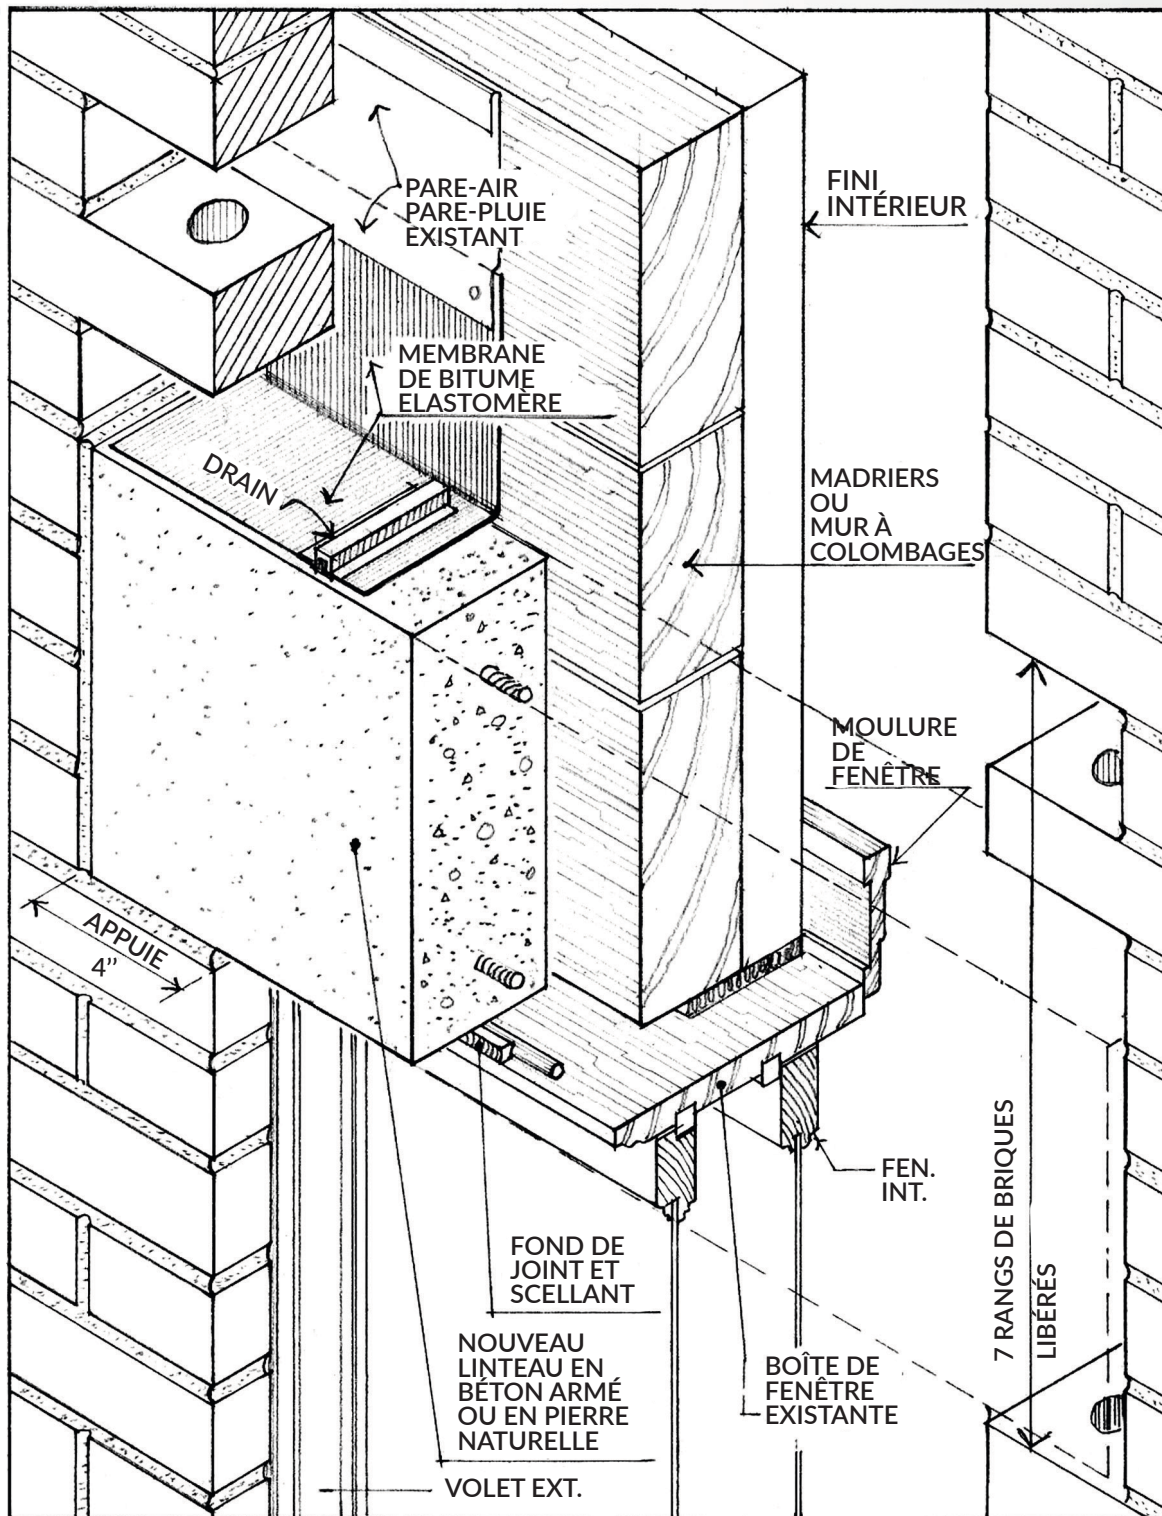

3" = 1"-0"