


DESCRIPTION

Nouvelle assise pour la brique

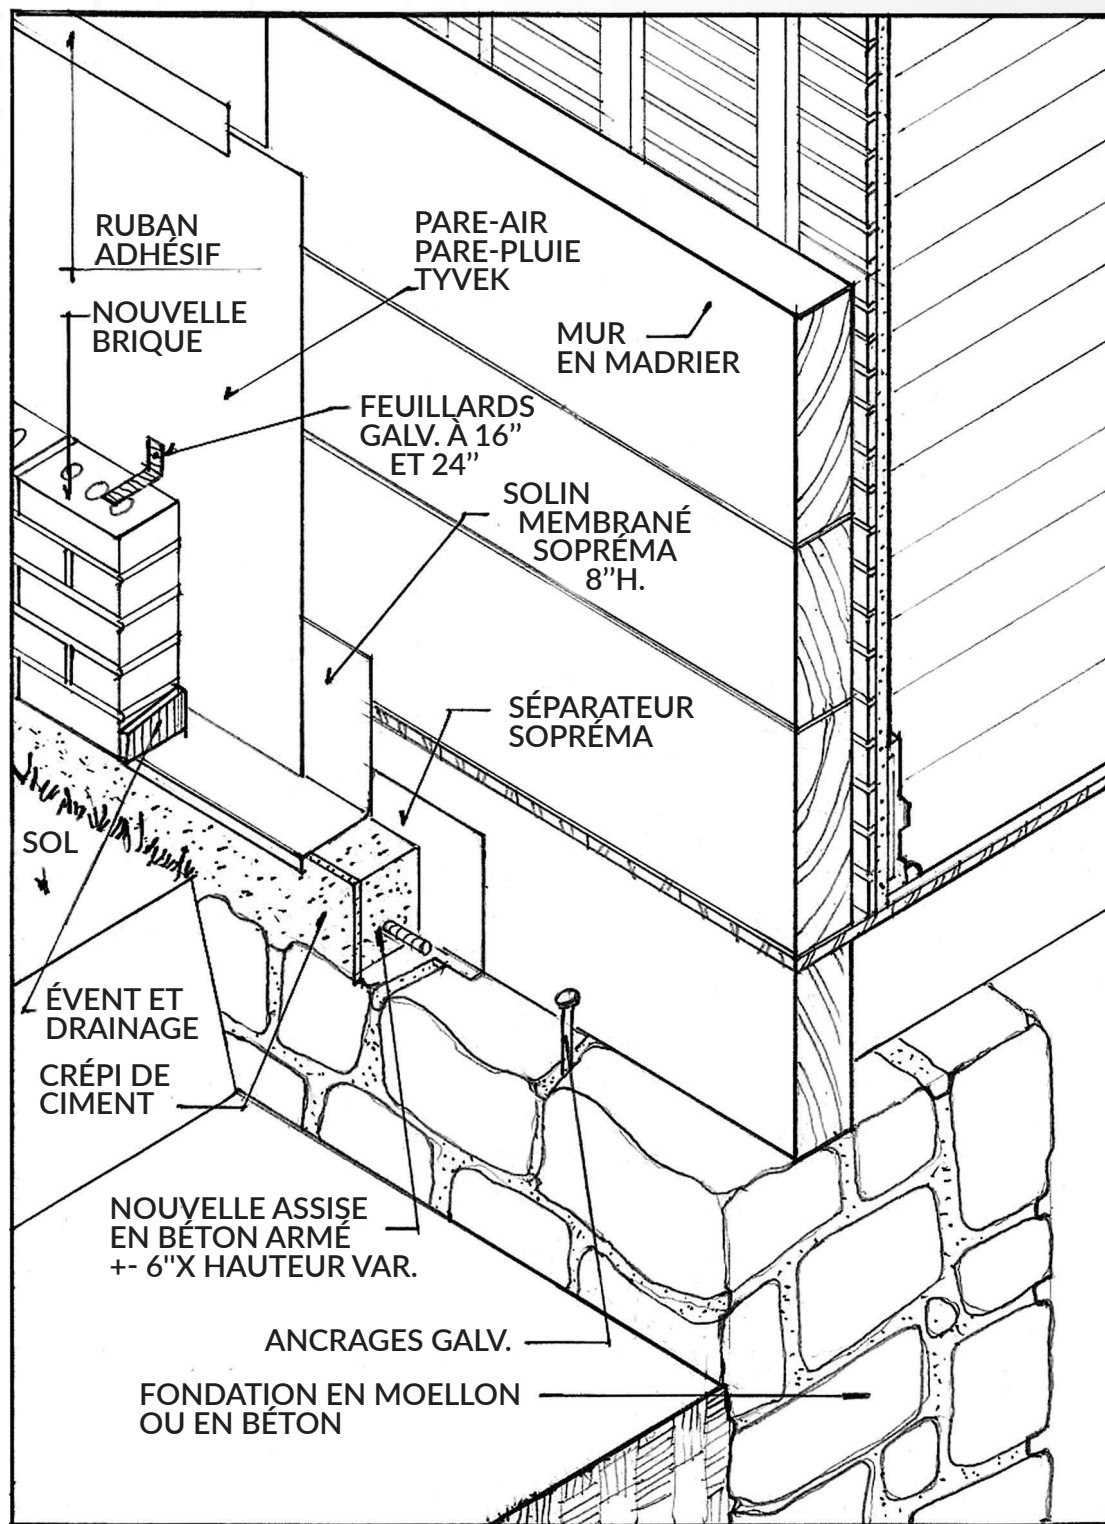

1" = 1"-0"