


DESCRIPTION

Parapet sur mur massif en brique

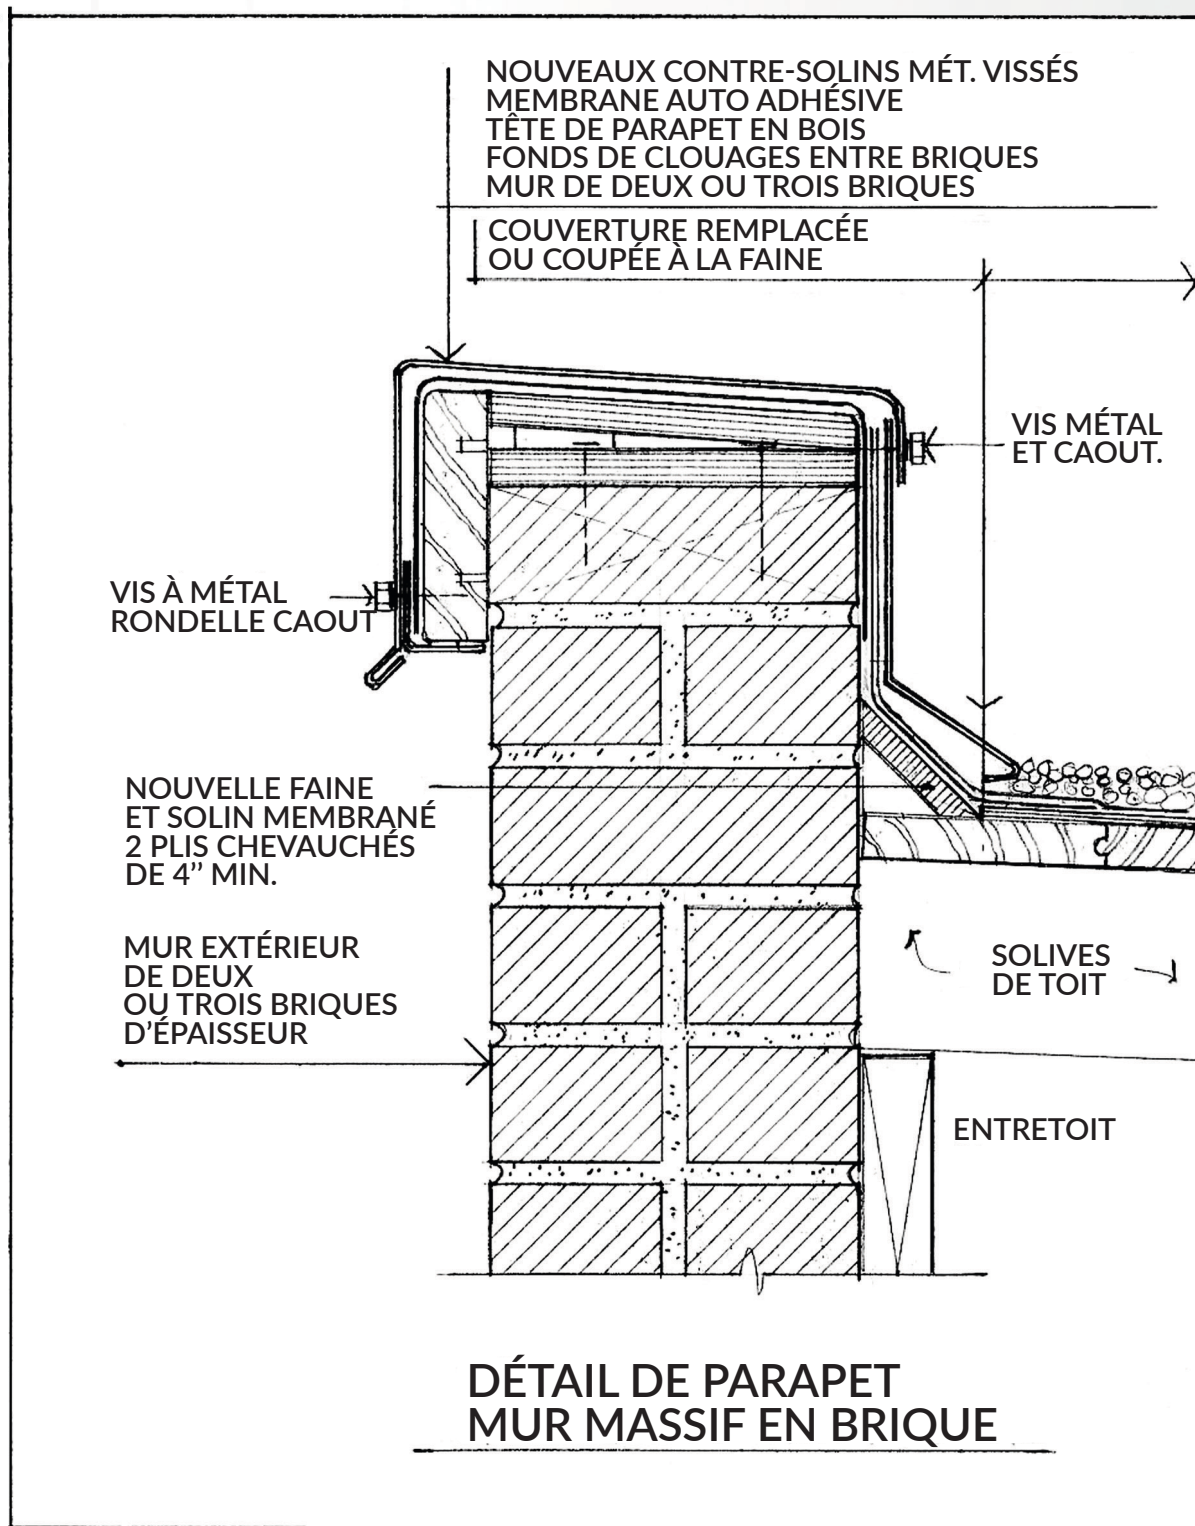

3" = 1"-0"