


DESCRIPTION

Reconstruction d'une tête de parapet

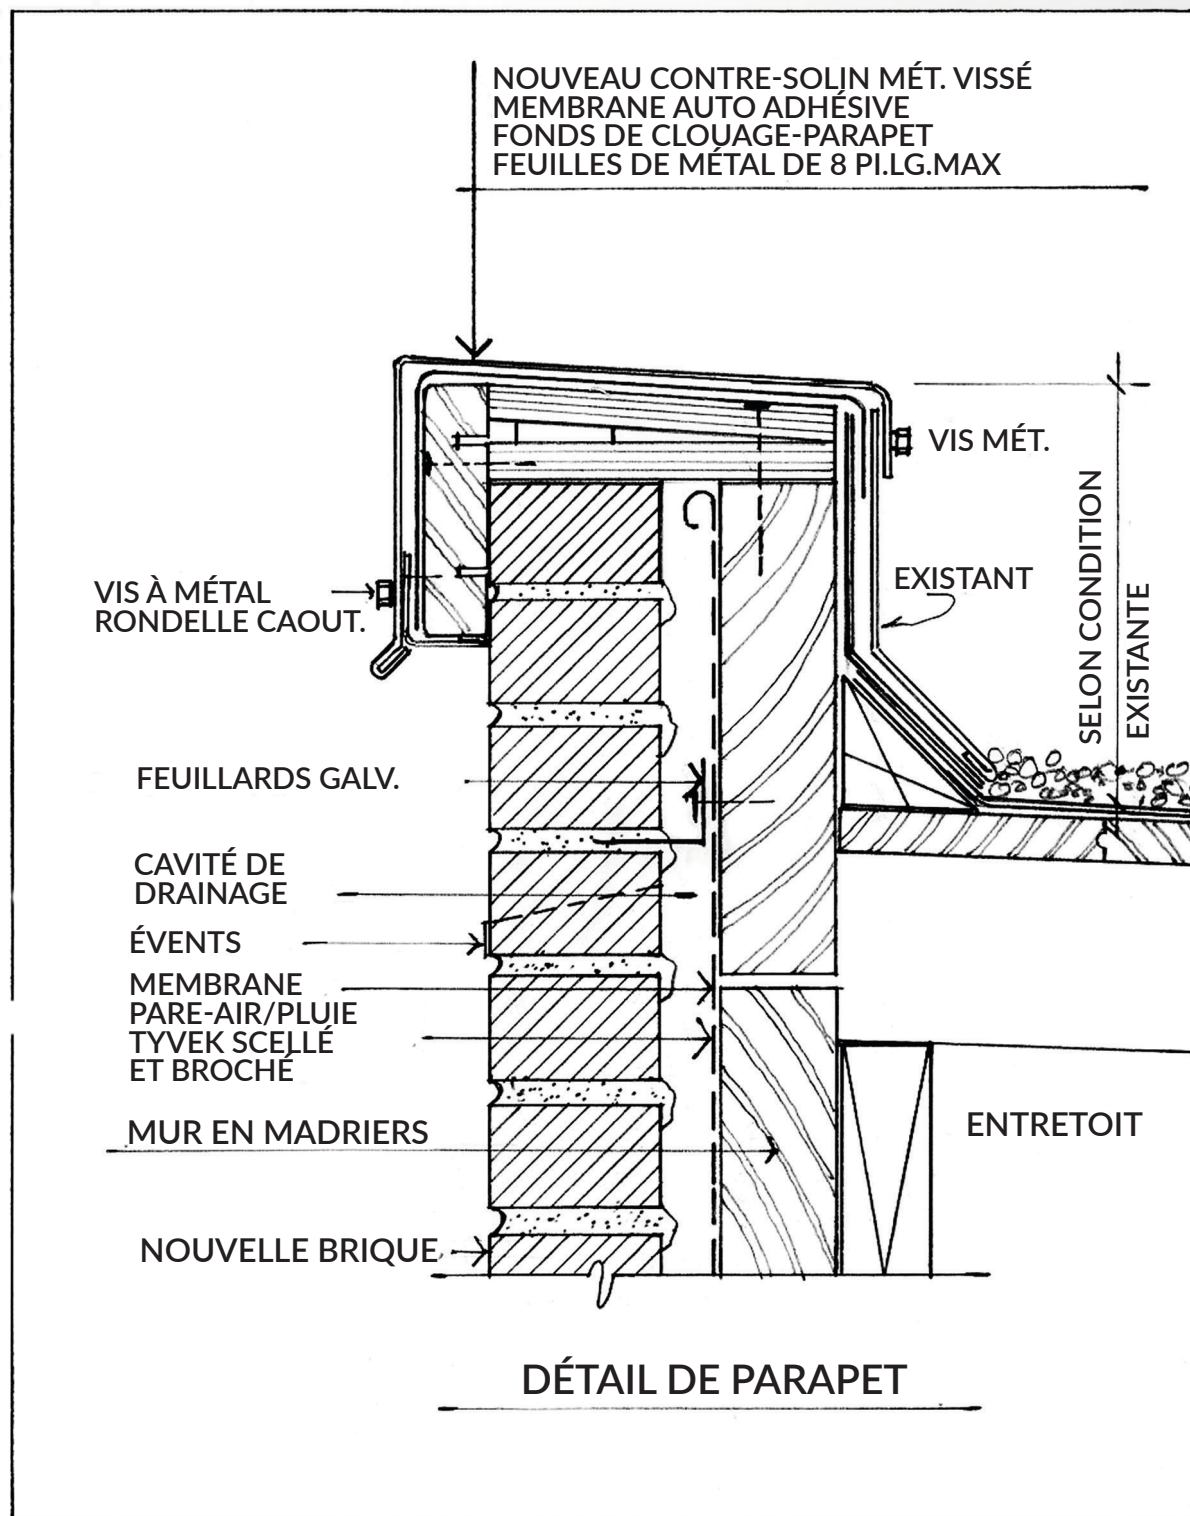

3" = 1"-0"