


DESCRIPTION

Remplacement d'un linteau métallique

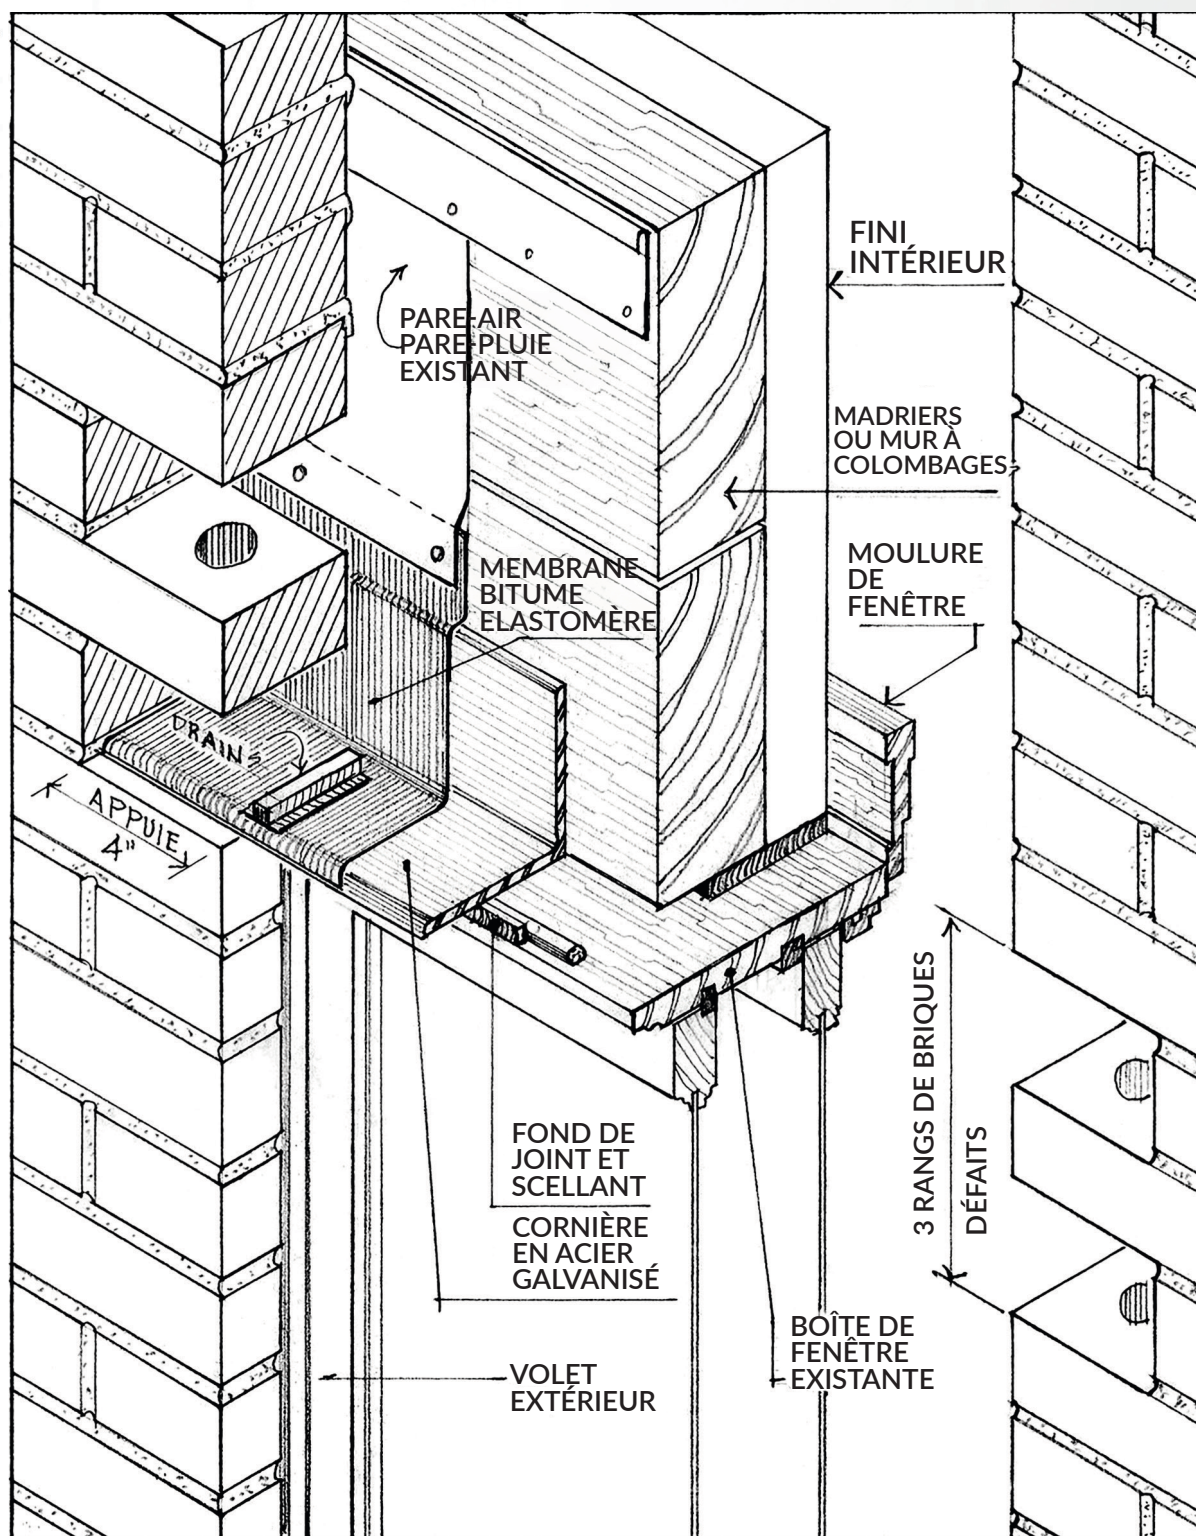

3" = 1"-0"