


DESCRIPTION

Reprises et types de joints de mortiers

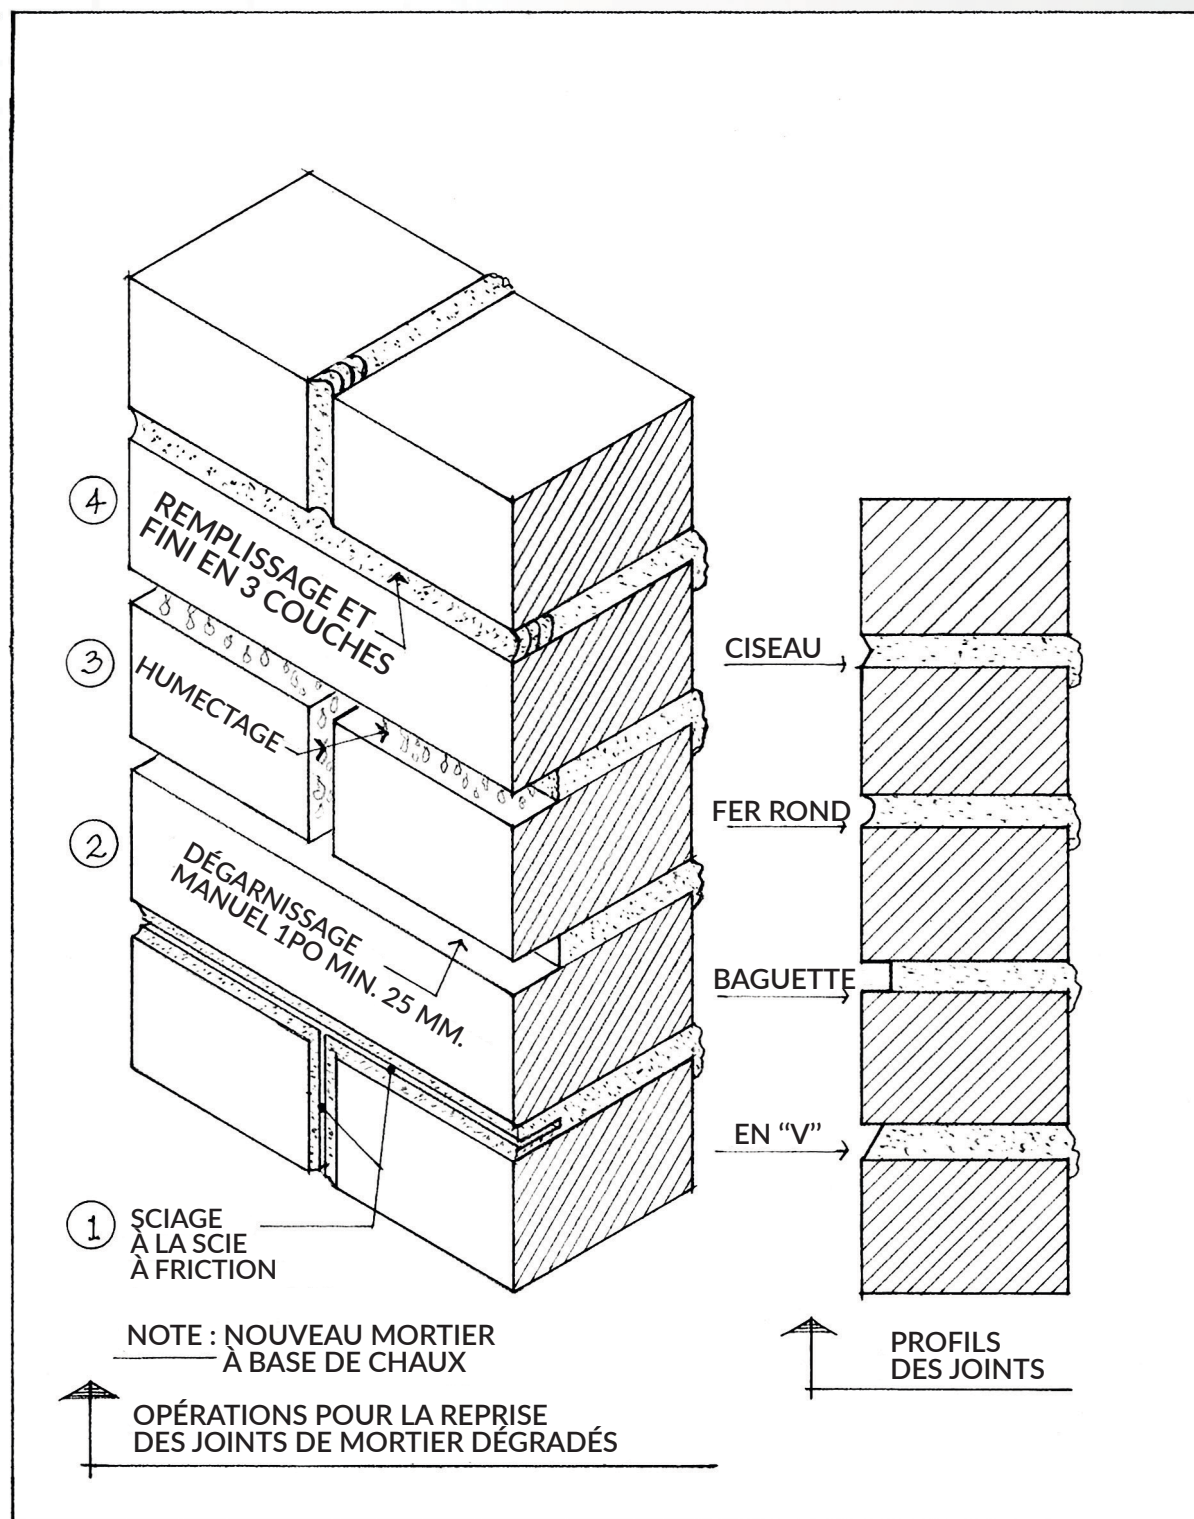

3/8" = 1-0"